


A

B

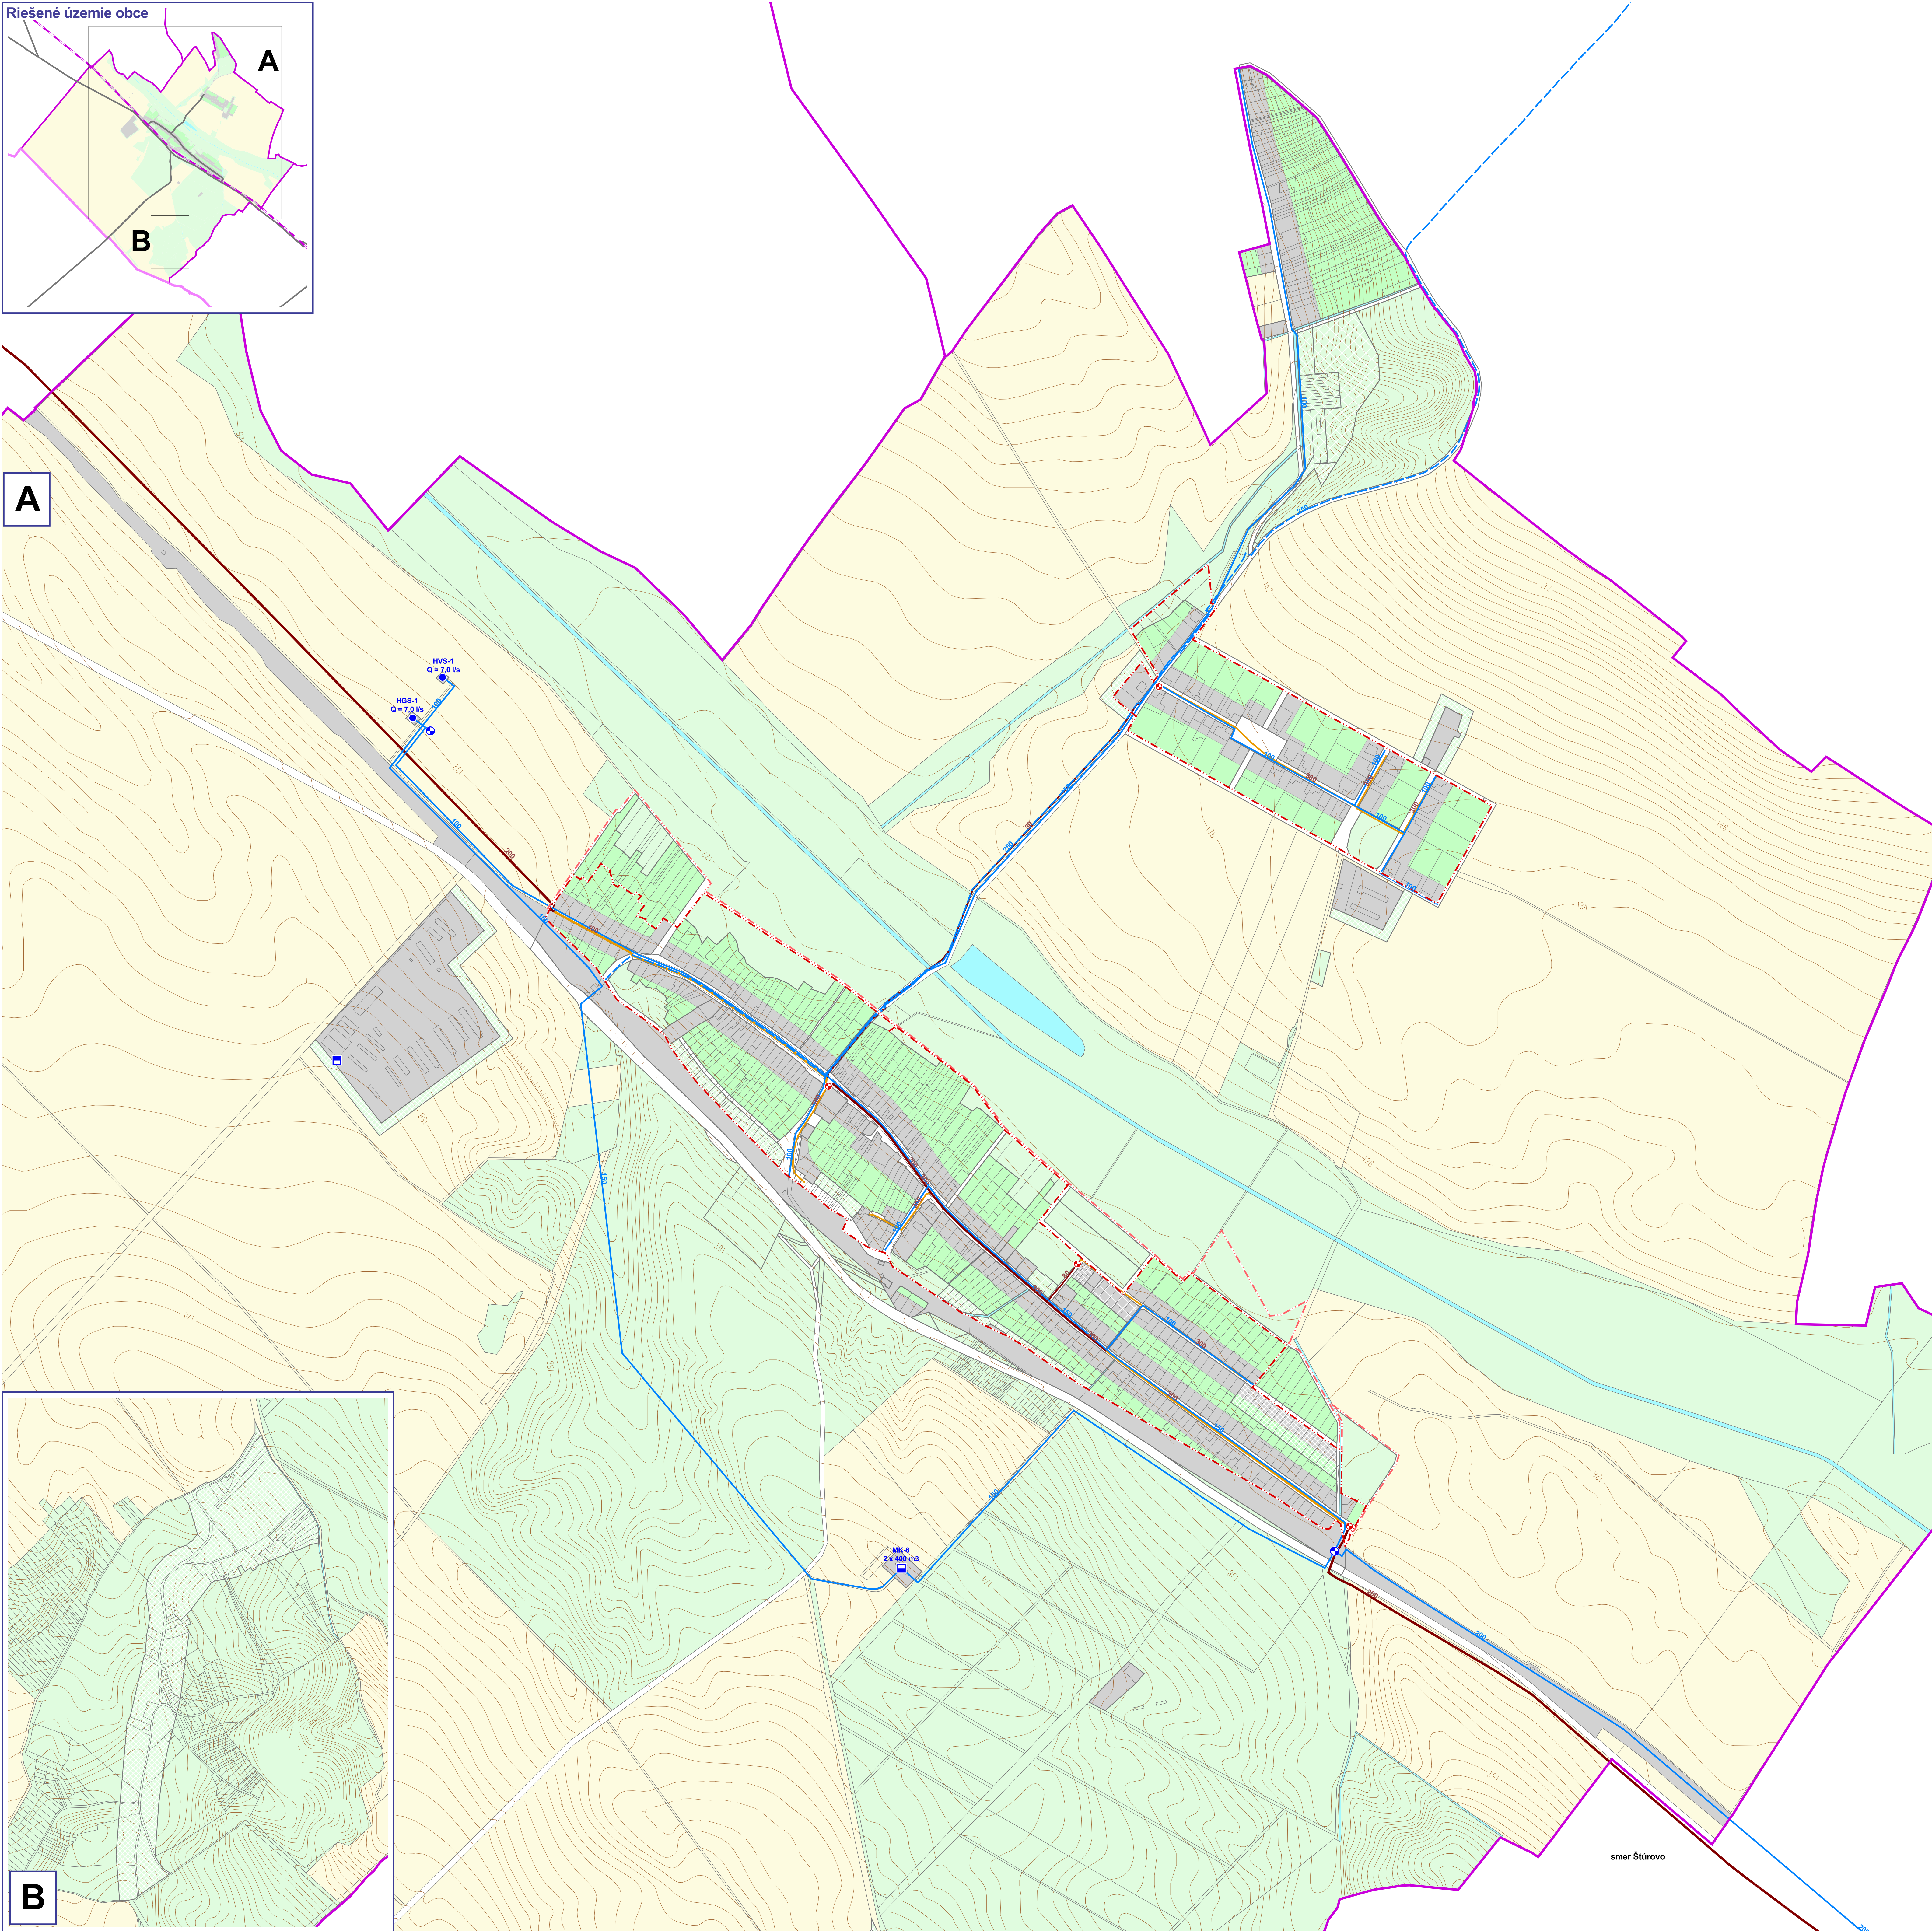

**SPOLOČNÝ ÚZEMNÝ PLÁN OBCÍ**  
BEŠEŇOV, BRANOVO, DUBNÍK, GBELCE, JASOVÁ, NOVÁ VIESKA,  
RÚBAŇ, STREKOV, SVÄTÝ PETER, SVODÍN, ŠÁRKAN

**Územný plán** obec Nová Vieska  
**Návrh technickej vybavenosti**  
**voda, kanalizácia**

**1:5 000** november 2008 **6a**

Obstarávateľ: Obec Rúbaň v zastúpení obcí Bešeňov, Branovo, Dubník, Gbelce, Jasová, Nová Vieska, Rúbaň, Strekov, Svätý Peter, Svodín, Šarkan  
Spracovateľ: AUREX spol. s r.o.  
Hlavný riešiteľ: Ing. arch. Aleš Baláž  
Zodpovedný riešiteľ: Ing. Dušan Takáč, Ing. Vasil Dedo

**LEGENDA:**

**hranice**

- hranica okresu
- hranica obce
- hranica katastrálneho územia
- hranica zastavaného územia
- hranica zastavaného územia - návrh
- hranica zastavaného územia - výhľad
- hranica urbanistického bloku

**etapizácia**

- návrh
- výhľad
- zamer, územná rezerva

**vodovodná sieť**

- prameň
- vodný zdroj
- čerpacia stanica
- vodojem
- nadzemný vodojem
- vodomerná šachta
- dlaňový vylučný vodozvod
- dlaňový privádzací vodozvod
- miestny vodozvod
- miestny vodozvod - rekonštrukcia
- miestny vodozvod - návrh

**kanalizačná sieť - návrh**

- čistiareň odpadových vôd
- čerpacia stanica
- vylučový kanalizačný zberač
- gravitačný kanalizačný zberač
- vylučková kanalizácia
- gravitačná kanalizácia
- tlaková kanalizácia

**funkčné využitie**

- zastavané plochy bývania, občianskej vybavenosti, výroby
- krajinná a sídelná zeleň, šport, rekreácia
- doprava a verejné komunikačné priestory
- omá pôda
- vodné plochy, vodné toky
- nezastaviteľné časti pozemkov

obec Nová Vieska		
	nárast potreby	
	vody	splaškovej vody
návrh	0,21 l/s	0,21 l/s
výhľad	0,17 l/s	0,17 l/s
spolu	0,38 l/s	0,38 l/s